




OBJEKT	POSLOVNI PROSTOR ANKARANSKA CESTA	ŠT. PROJEKTA <b>29/17</b>
NAČRT	ARHITEKTURA	VRSTA PROJ. <b>PZI</b>
VSEBINA RISBE	<b>PRITLIČJE izbrana rešitev</b>	MERILO <b>1:50</b>
DATUM	<b>avg. 2017</b>	ŠTEVILKA LISTA <b>A.01</b>

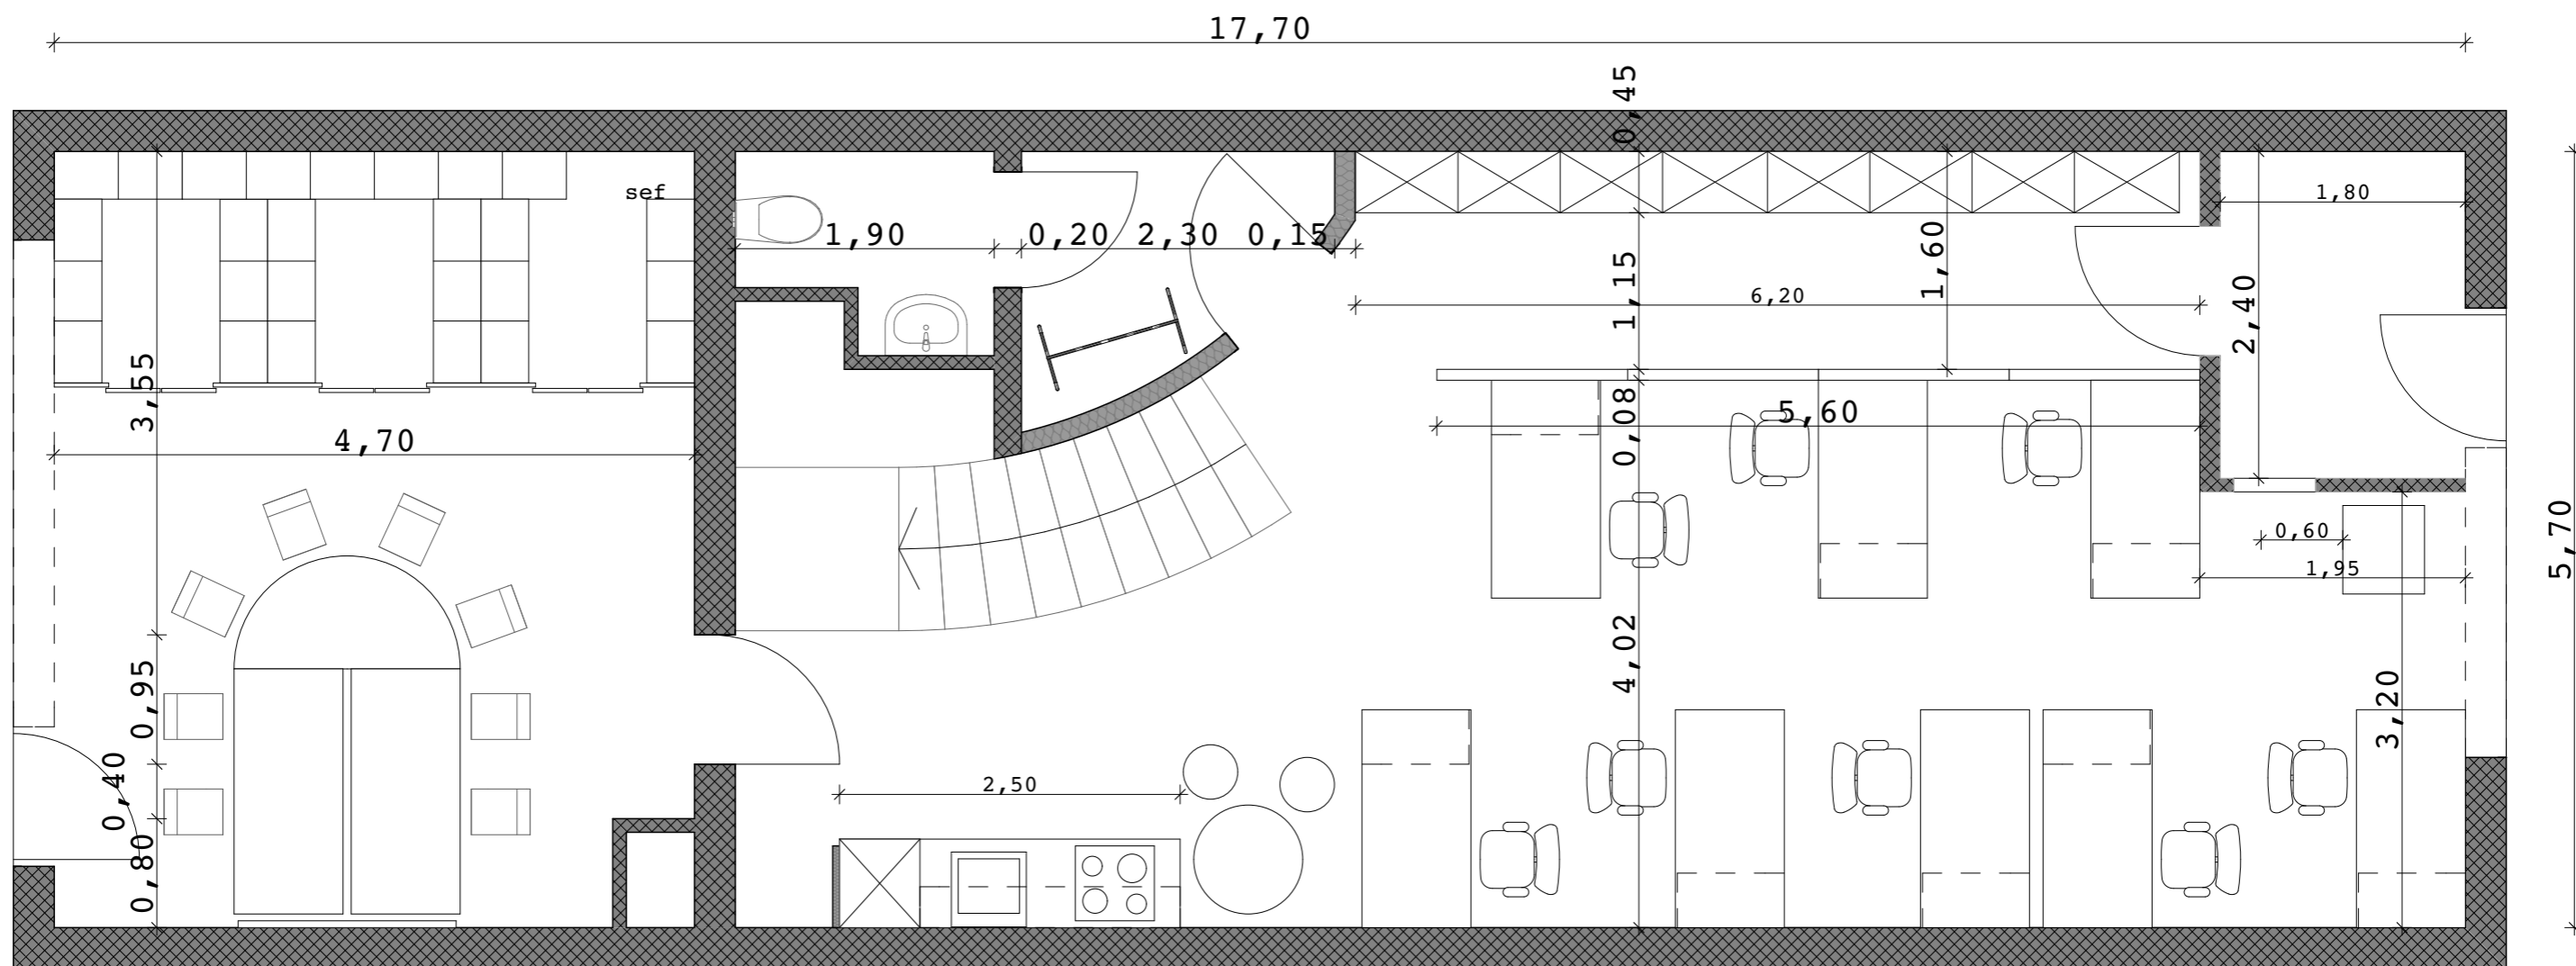

OBJEKT	POSLOVNI PROSTOR ANKARANSKA CESTA	ŠT. PROJEKTA <b>29/17</b>
NAČRT	ARHITEKTURA	VRSTA PROJ. <b>PZI</b>
VSEBINA RISBE	<b>PRITLIČJE (opcijsko)</b>	MERILO <b>1:50</b>
DATUM	<b>avg. 2017</b>	ŠTEVILKA LISTA <b>A.02</b>

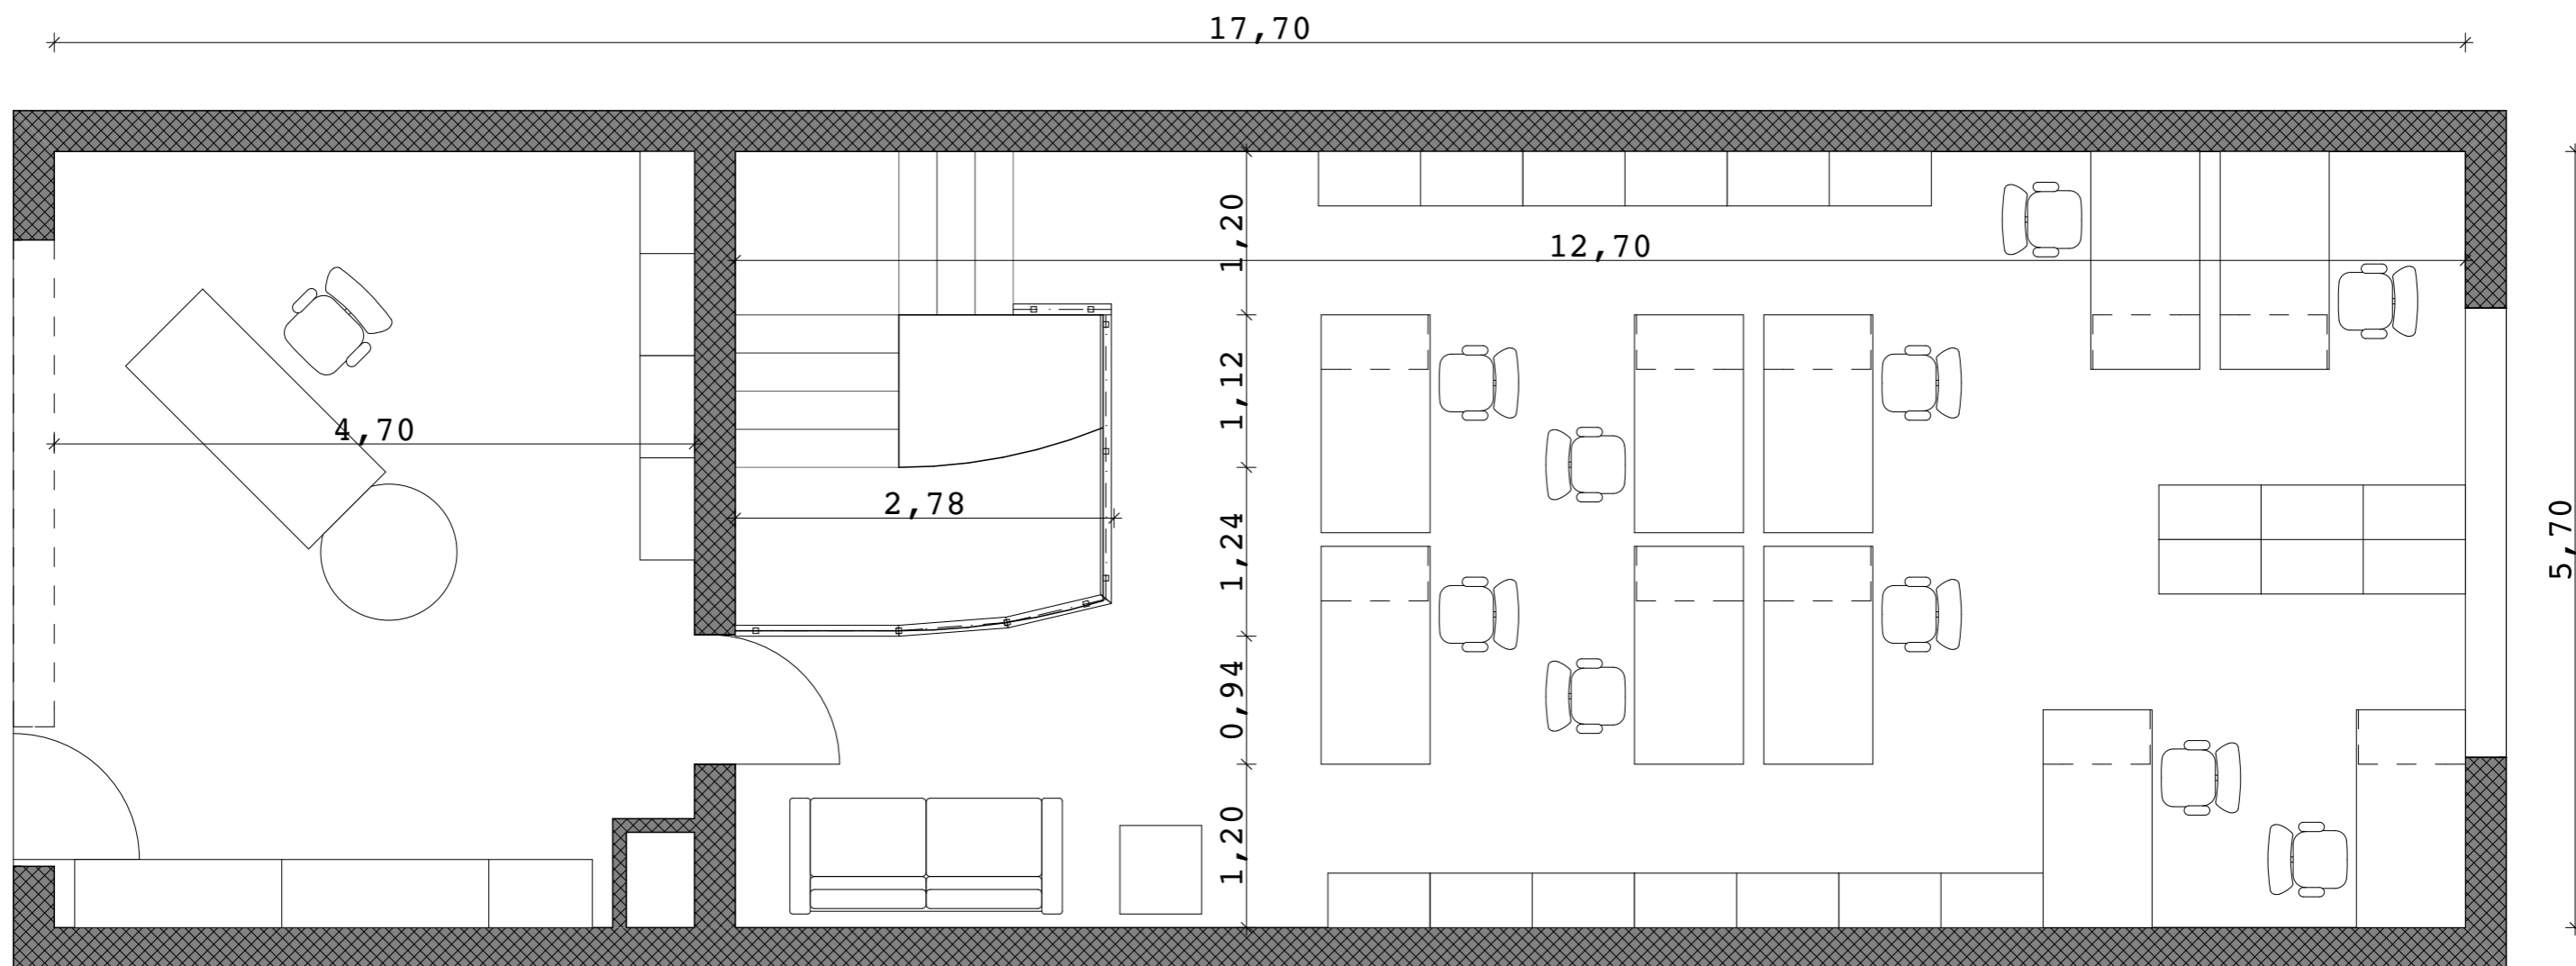

OBJEKT	POSLOVNI PROSTOR ANKARANSKA CESTA	ŠT. PROJEKTA <b>29/17</b>
NAČRT	ARHITEKTURA	VRSTA PROJ. <b>PZI</b>
VSEBINA RISBE	<b>NADSTROPJE izbrana rešitev</b>	MERILO <b>1:50</b>
DATUM	<b>avg. 2017</b>	ŠTEVILKA LISTA <b>A.03</b>

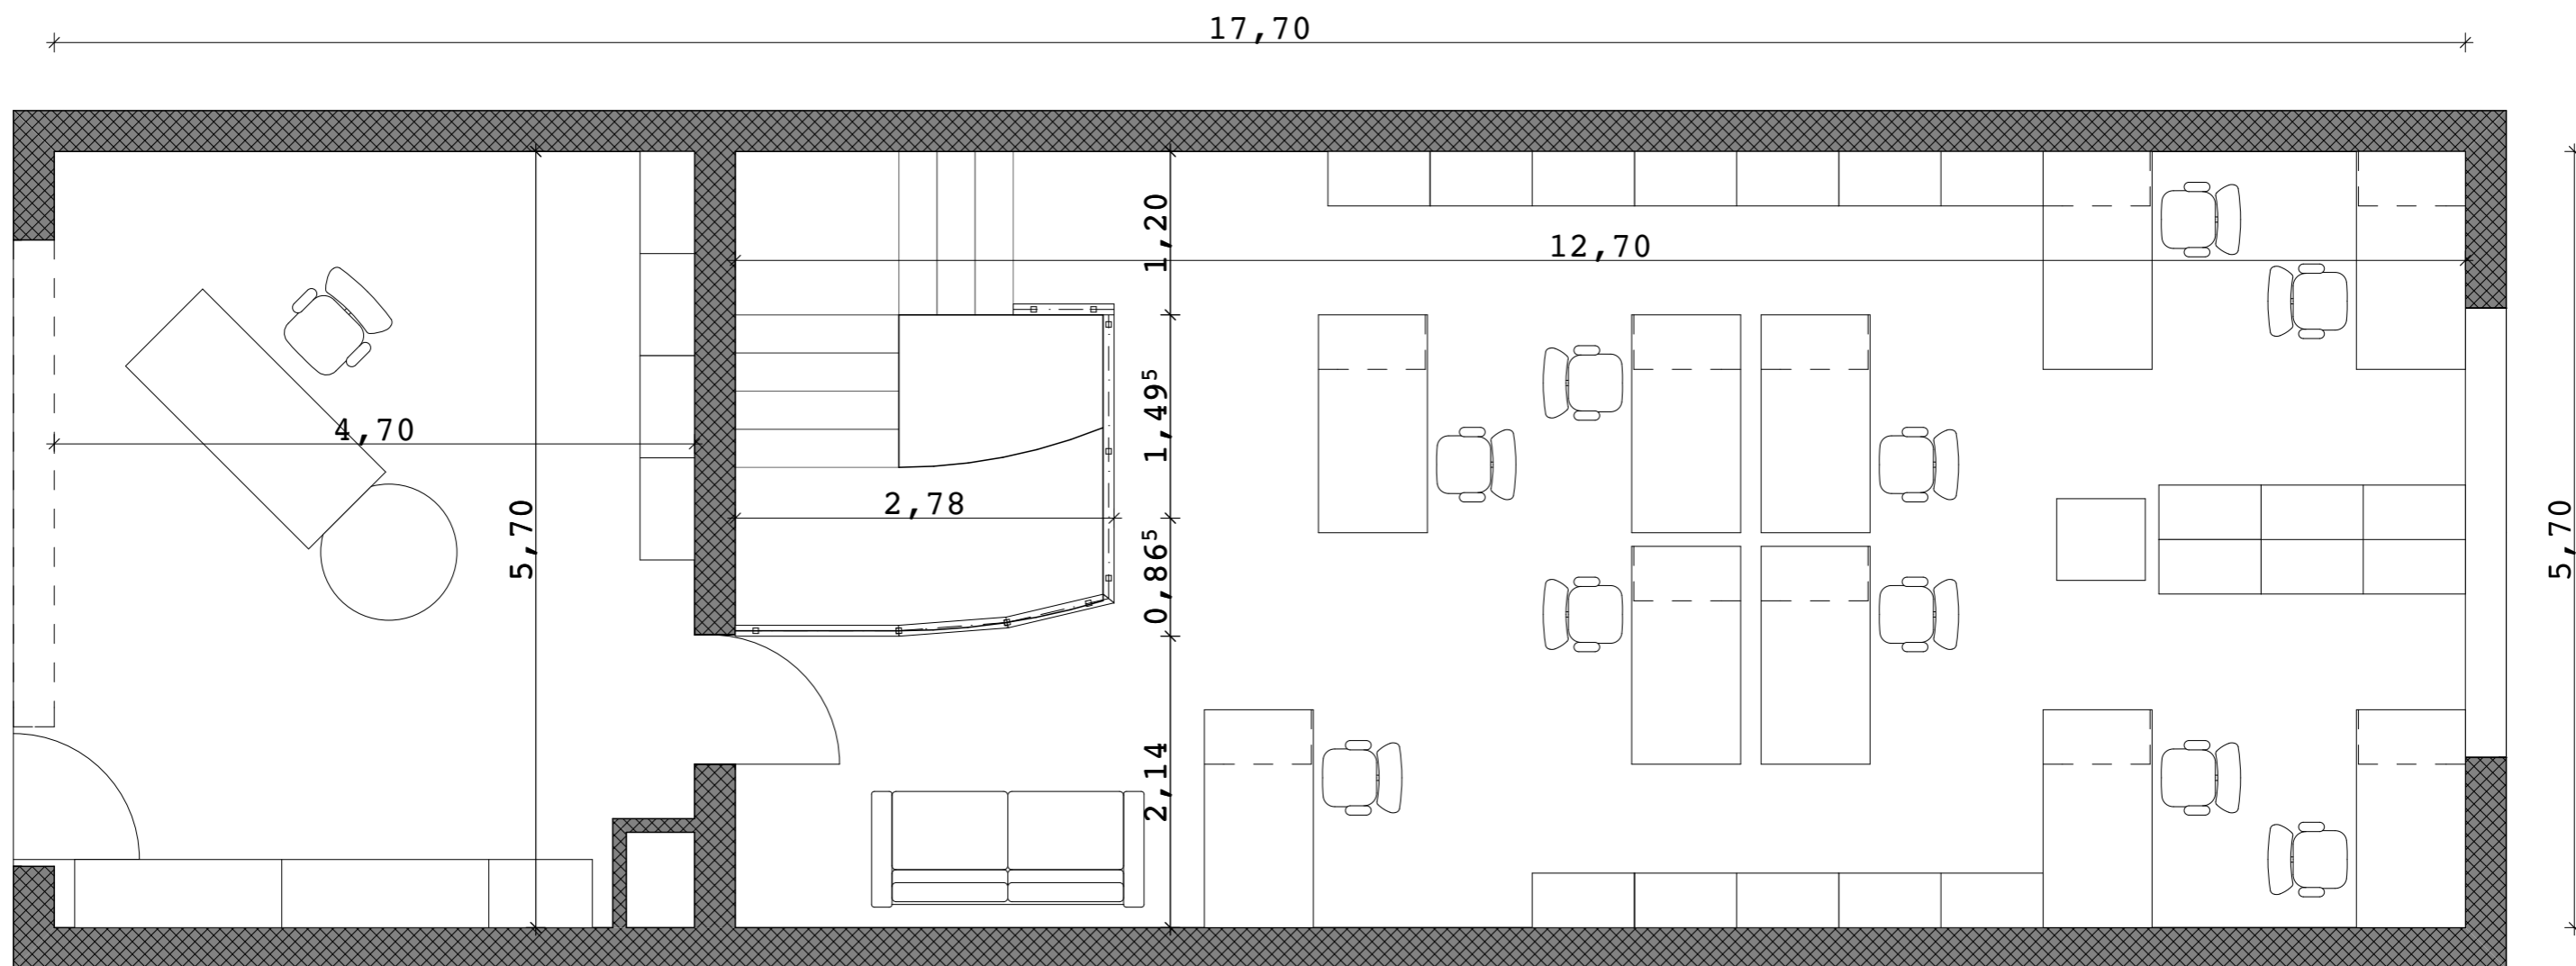

OBJEKT	POSLOVNI PROSTOR ANKARANSKA CESTA	ŠT. PROJEKTA <b>29/17</b>
NAČRT	ARHITEKTURA	VRSTA PROJ. <b>PZI</b>
VSEBINA RISBE	<b>NADSTROPJE (opcijsko)</b>	MERILO <b>1:50</b>
DATUM	<b>avg. 2017</b>	ŠTEVILKA LISTA <b>A.04</b>