




| | | |
|---------------|-------------------------|-------------------------------|
| OBJEKT | | ŠT. PROJEKTA 7/18 |
| NAČRT | NAČRT ARHITEKTURE | VRSTA PROJ. PGD |
| VSEBINA RISBE | Tloris pritličja | MERILO 1:100 |
| DATUM | MAJ 2018 | ŠTEVILKA LISTA 01.2 |

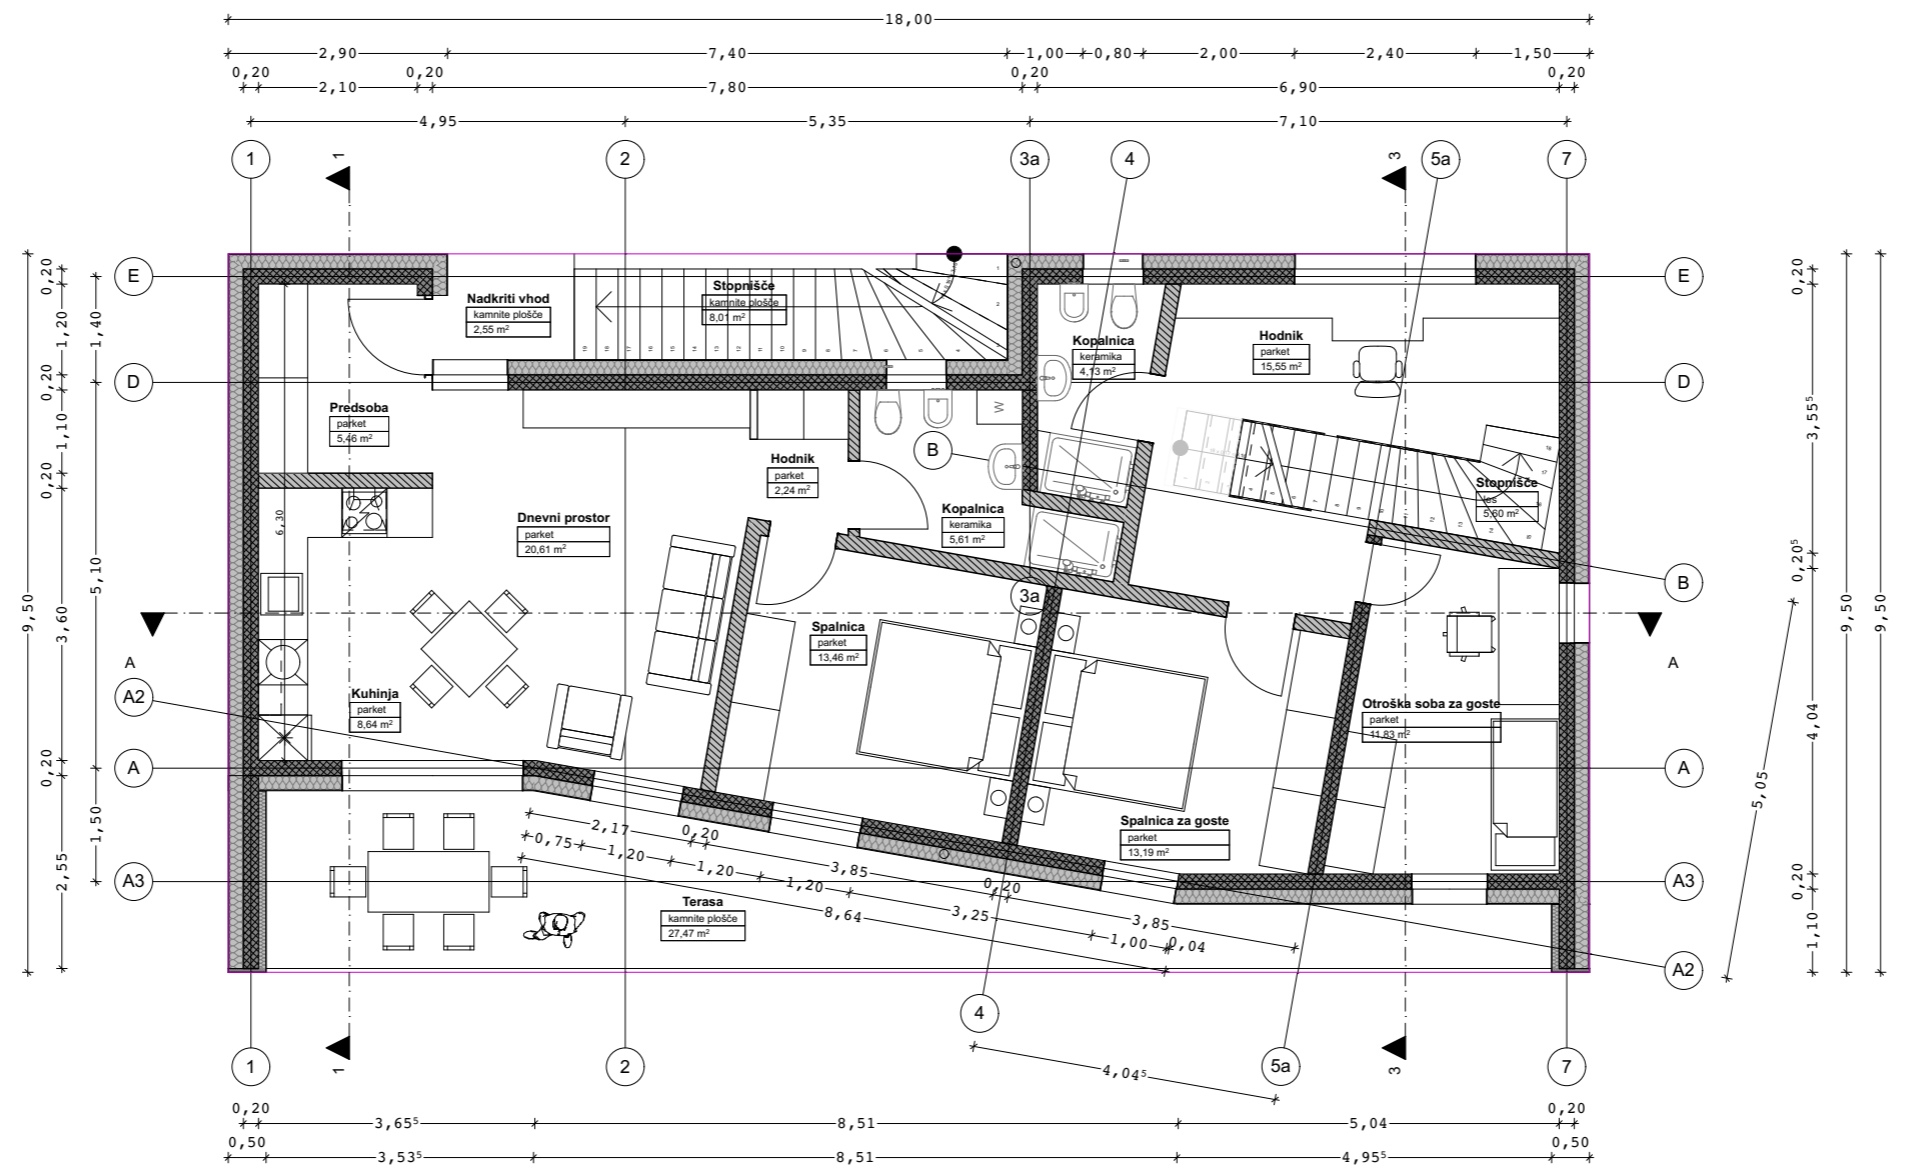

| | | |
|---------------|--------------------------|-------------------------------|
| OBJEKT | | ŠT. PROJEKTA 7/18 |
| NAČRT | NAČRT ARHITEKTURE | VRSTA PROJ. PGD |
| VSEBINA RISBE | Tloris nadstropja | MERILO 1:100 |
| DATUM | MAJ 2018 | ŠTEVILKA LISTA 01.3 |

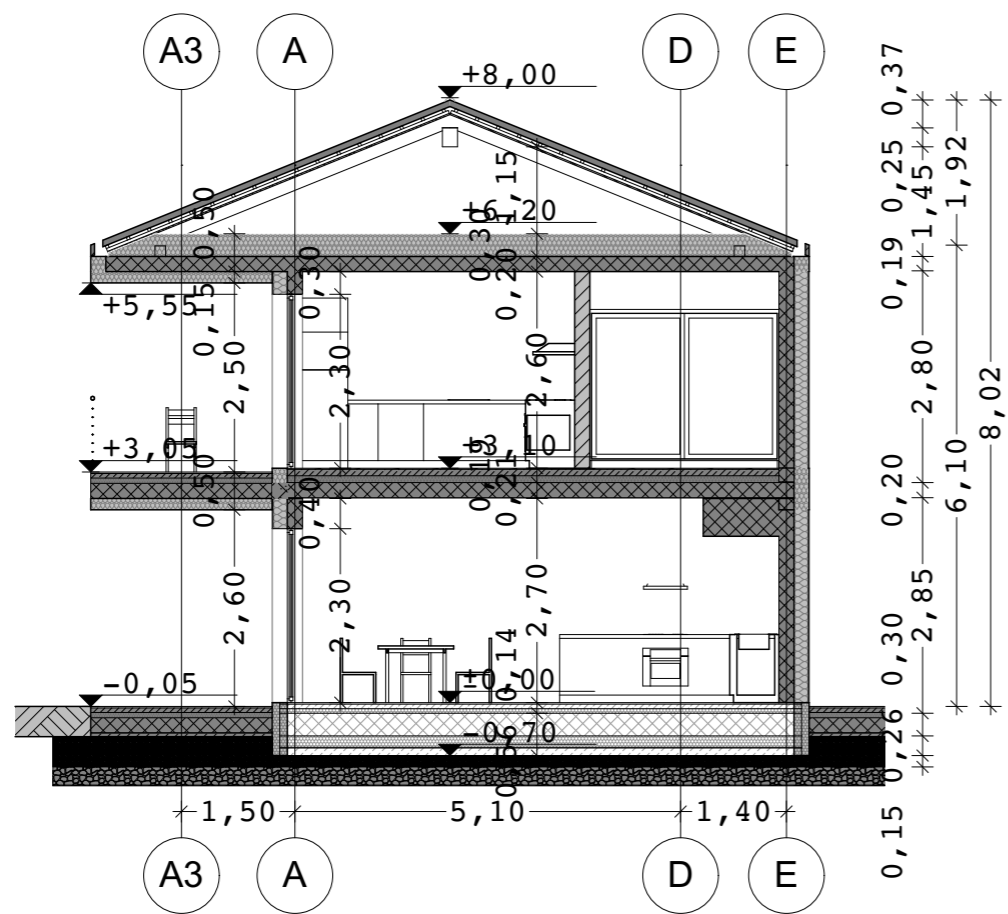

PREREZ 1 - 1

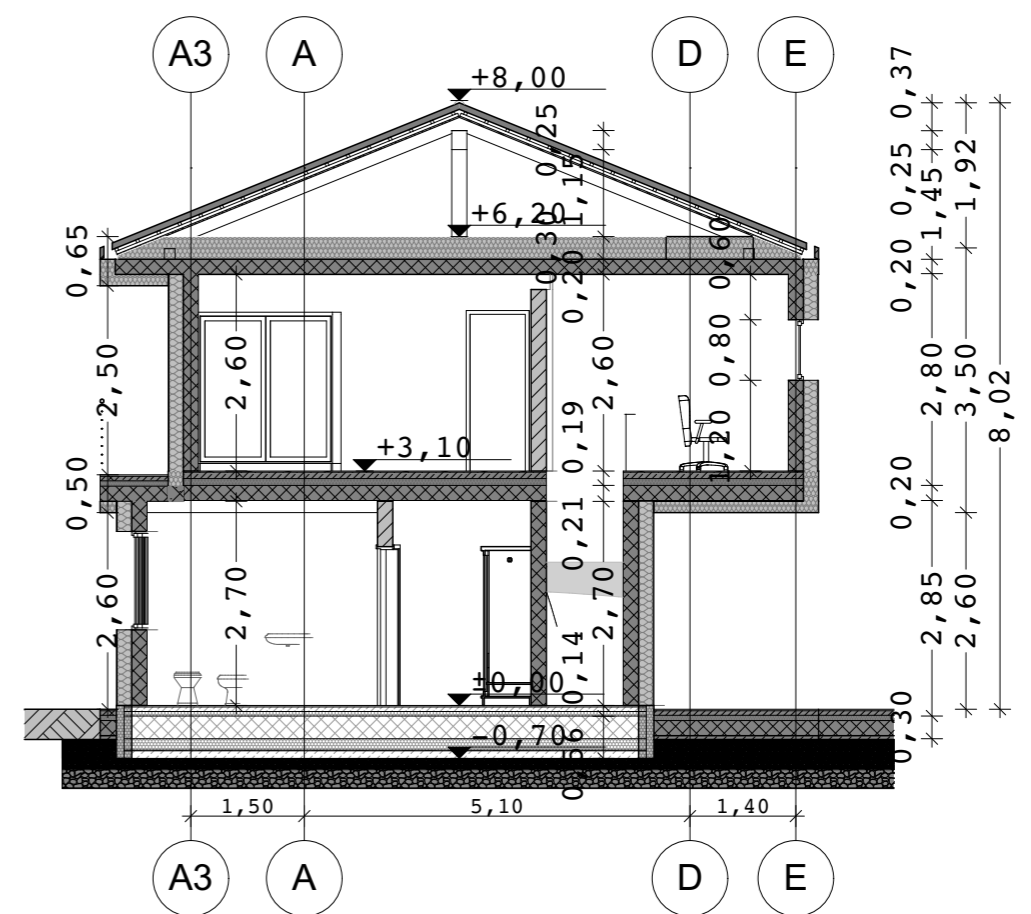

PREREZ 3 - 3

| | | |
|---------------|-----------------------------|-------------------------------|
| OBJEKT | | ŠT. PROJEKTA 7/18 |
| NAČRT | NAČRT ARHITEKTURE | VRSTA PROJ. PGD |
| VSEBINA RISBE | Prerez 1- 1 in 3 - 3 | MERILO 1:100 |
| DATUM | MAJ 2018 | ŠTEVILKA LISTA 01.6 |

