

Ljubljana _ dvosobno stanovanje

Prej


Moja naloga:

1. Kompletna prenova stanovanja
2. Rušenje zidov in zamenjava vseh inštalacij (vodovod, kanalizacija, električna, ogrevanje/hlajenje), okna, vrata, tlaki
3. Notranja oprema
4. Nadzor in kordinacija adaptacije



Ljubljana _ dvosobno stanovanje

Prej

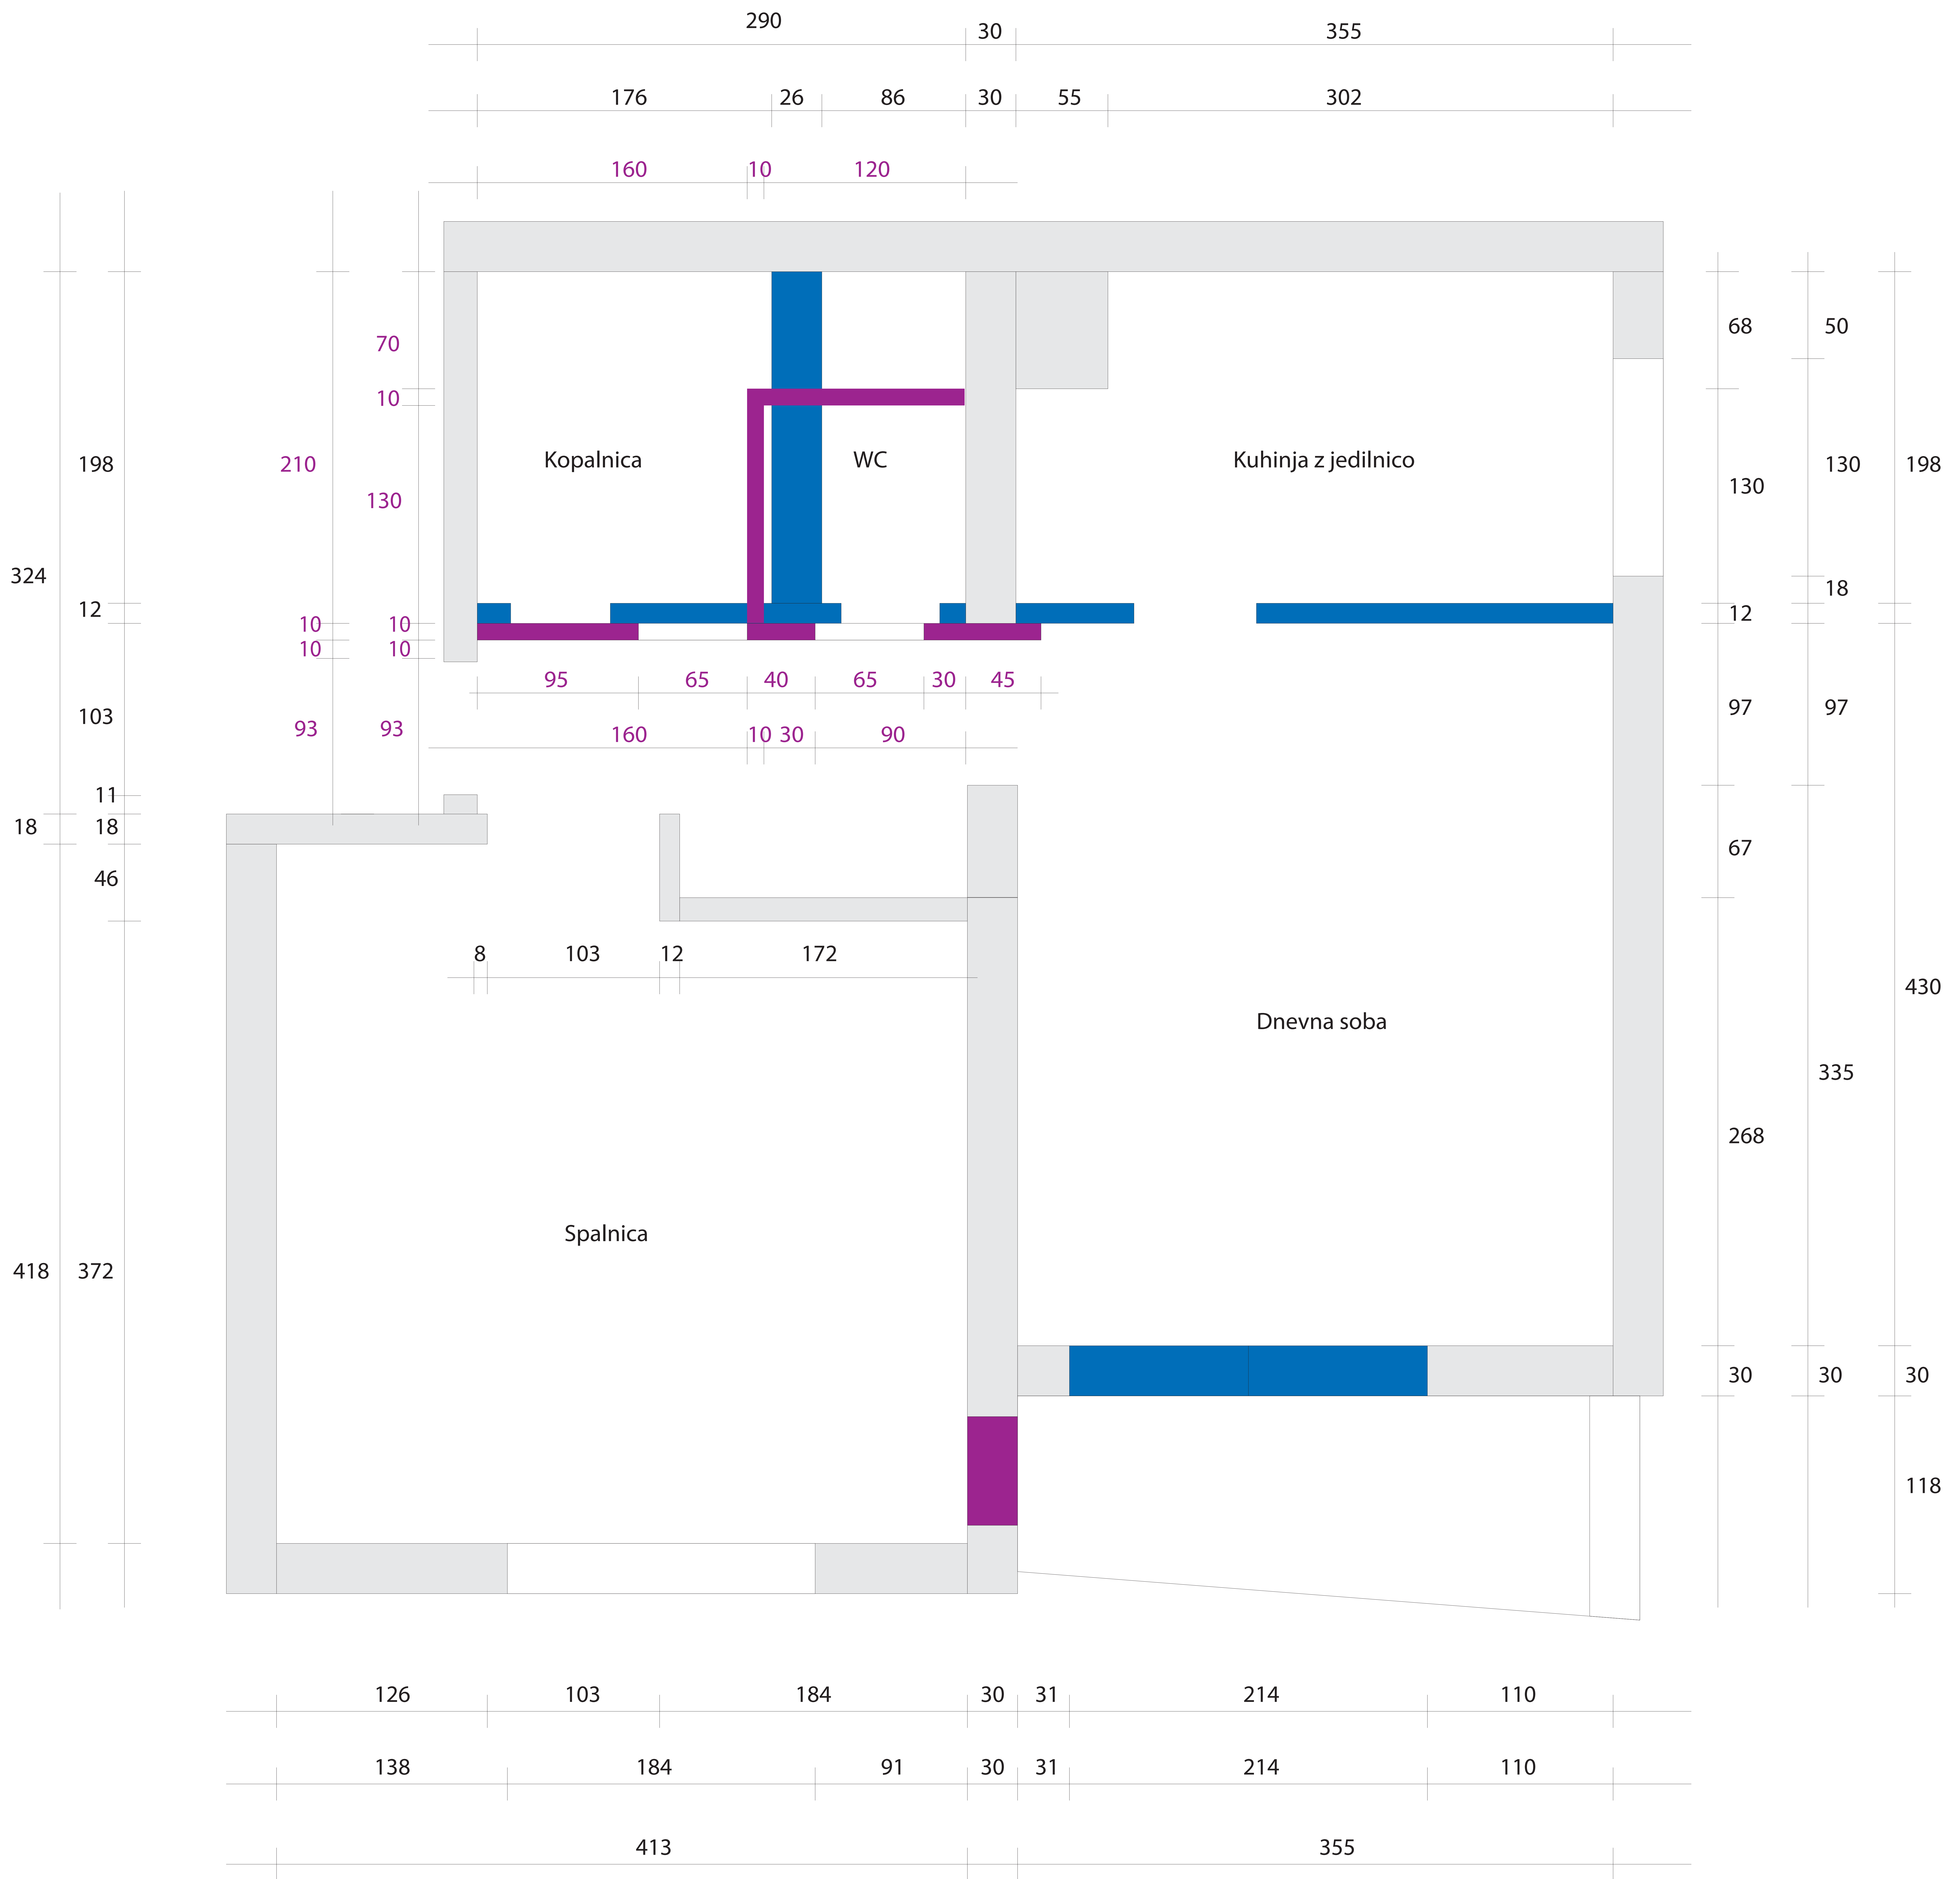


RUŠENJE ZIDOV

NOVI ZIDOVI

Ljubljana _ dvosobno stanovanje


Potem

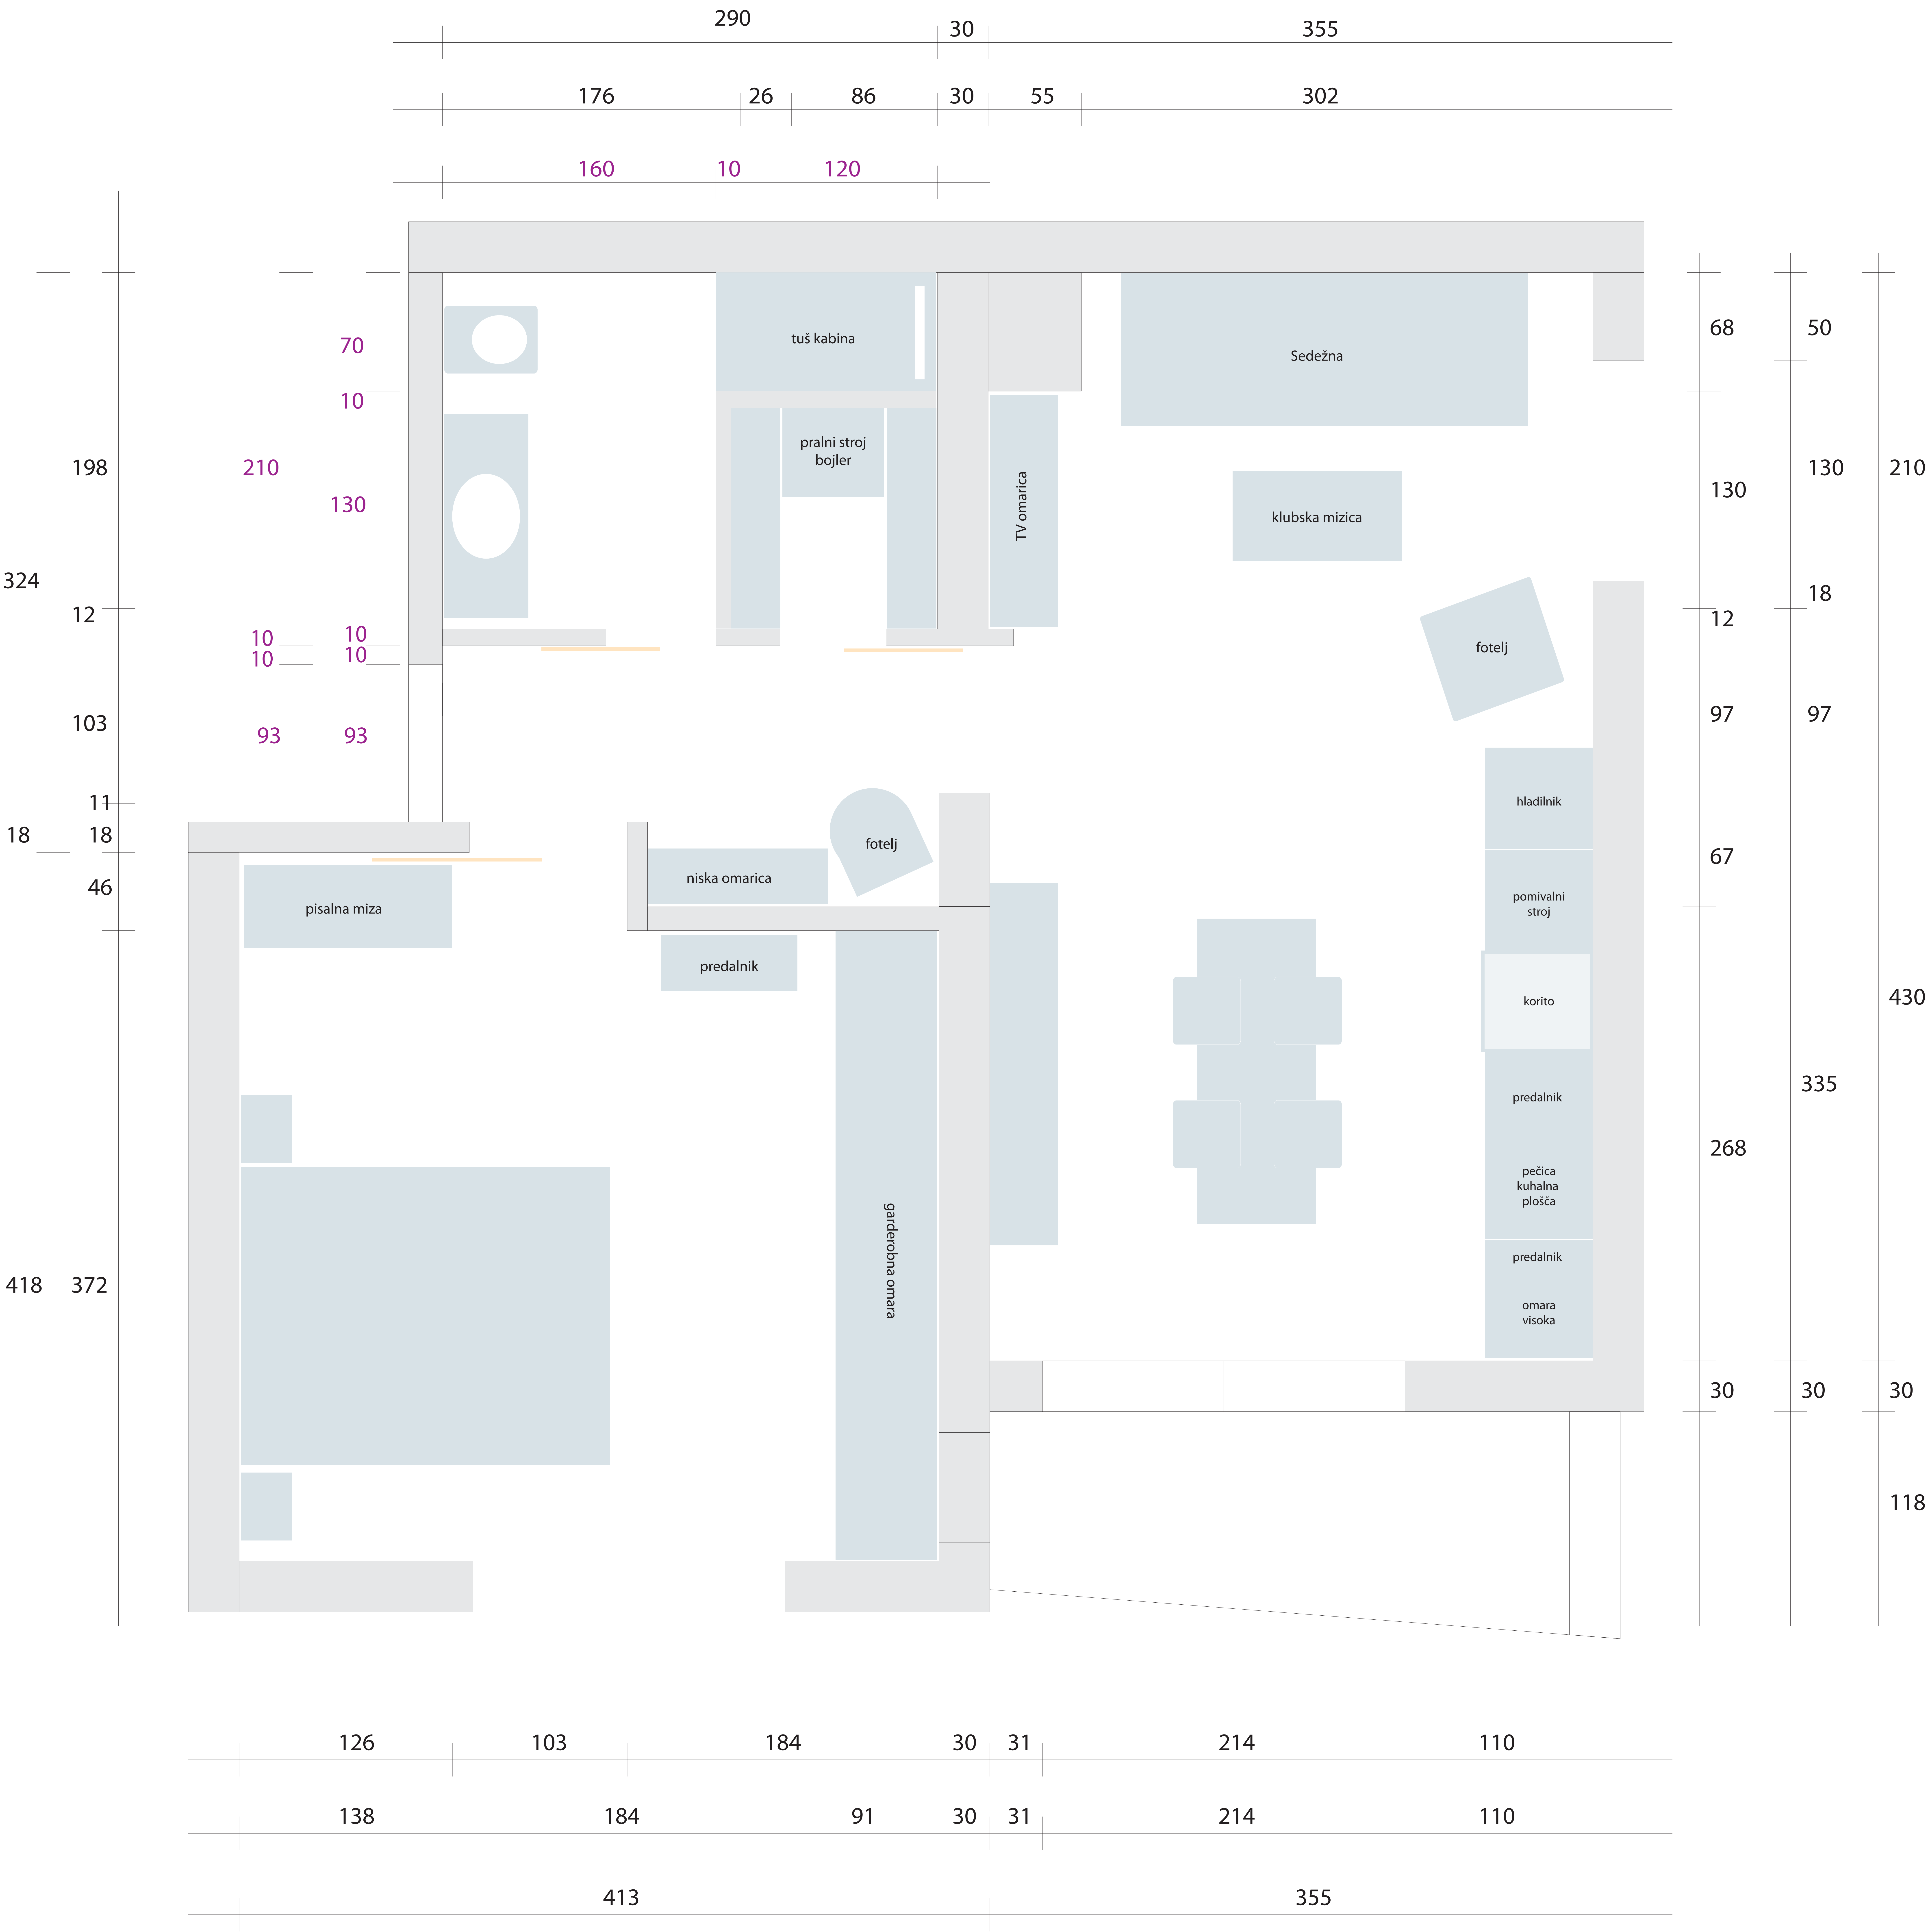

Ljubljana _ dvosobno stanovanje

Potem

Kuhinja z jedilnico in dnevno sobo

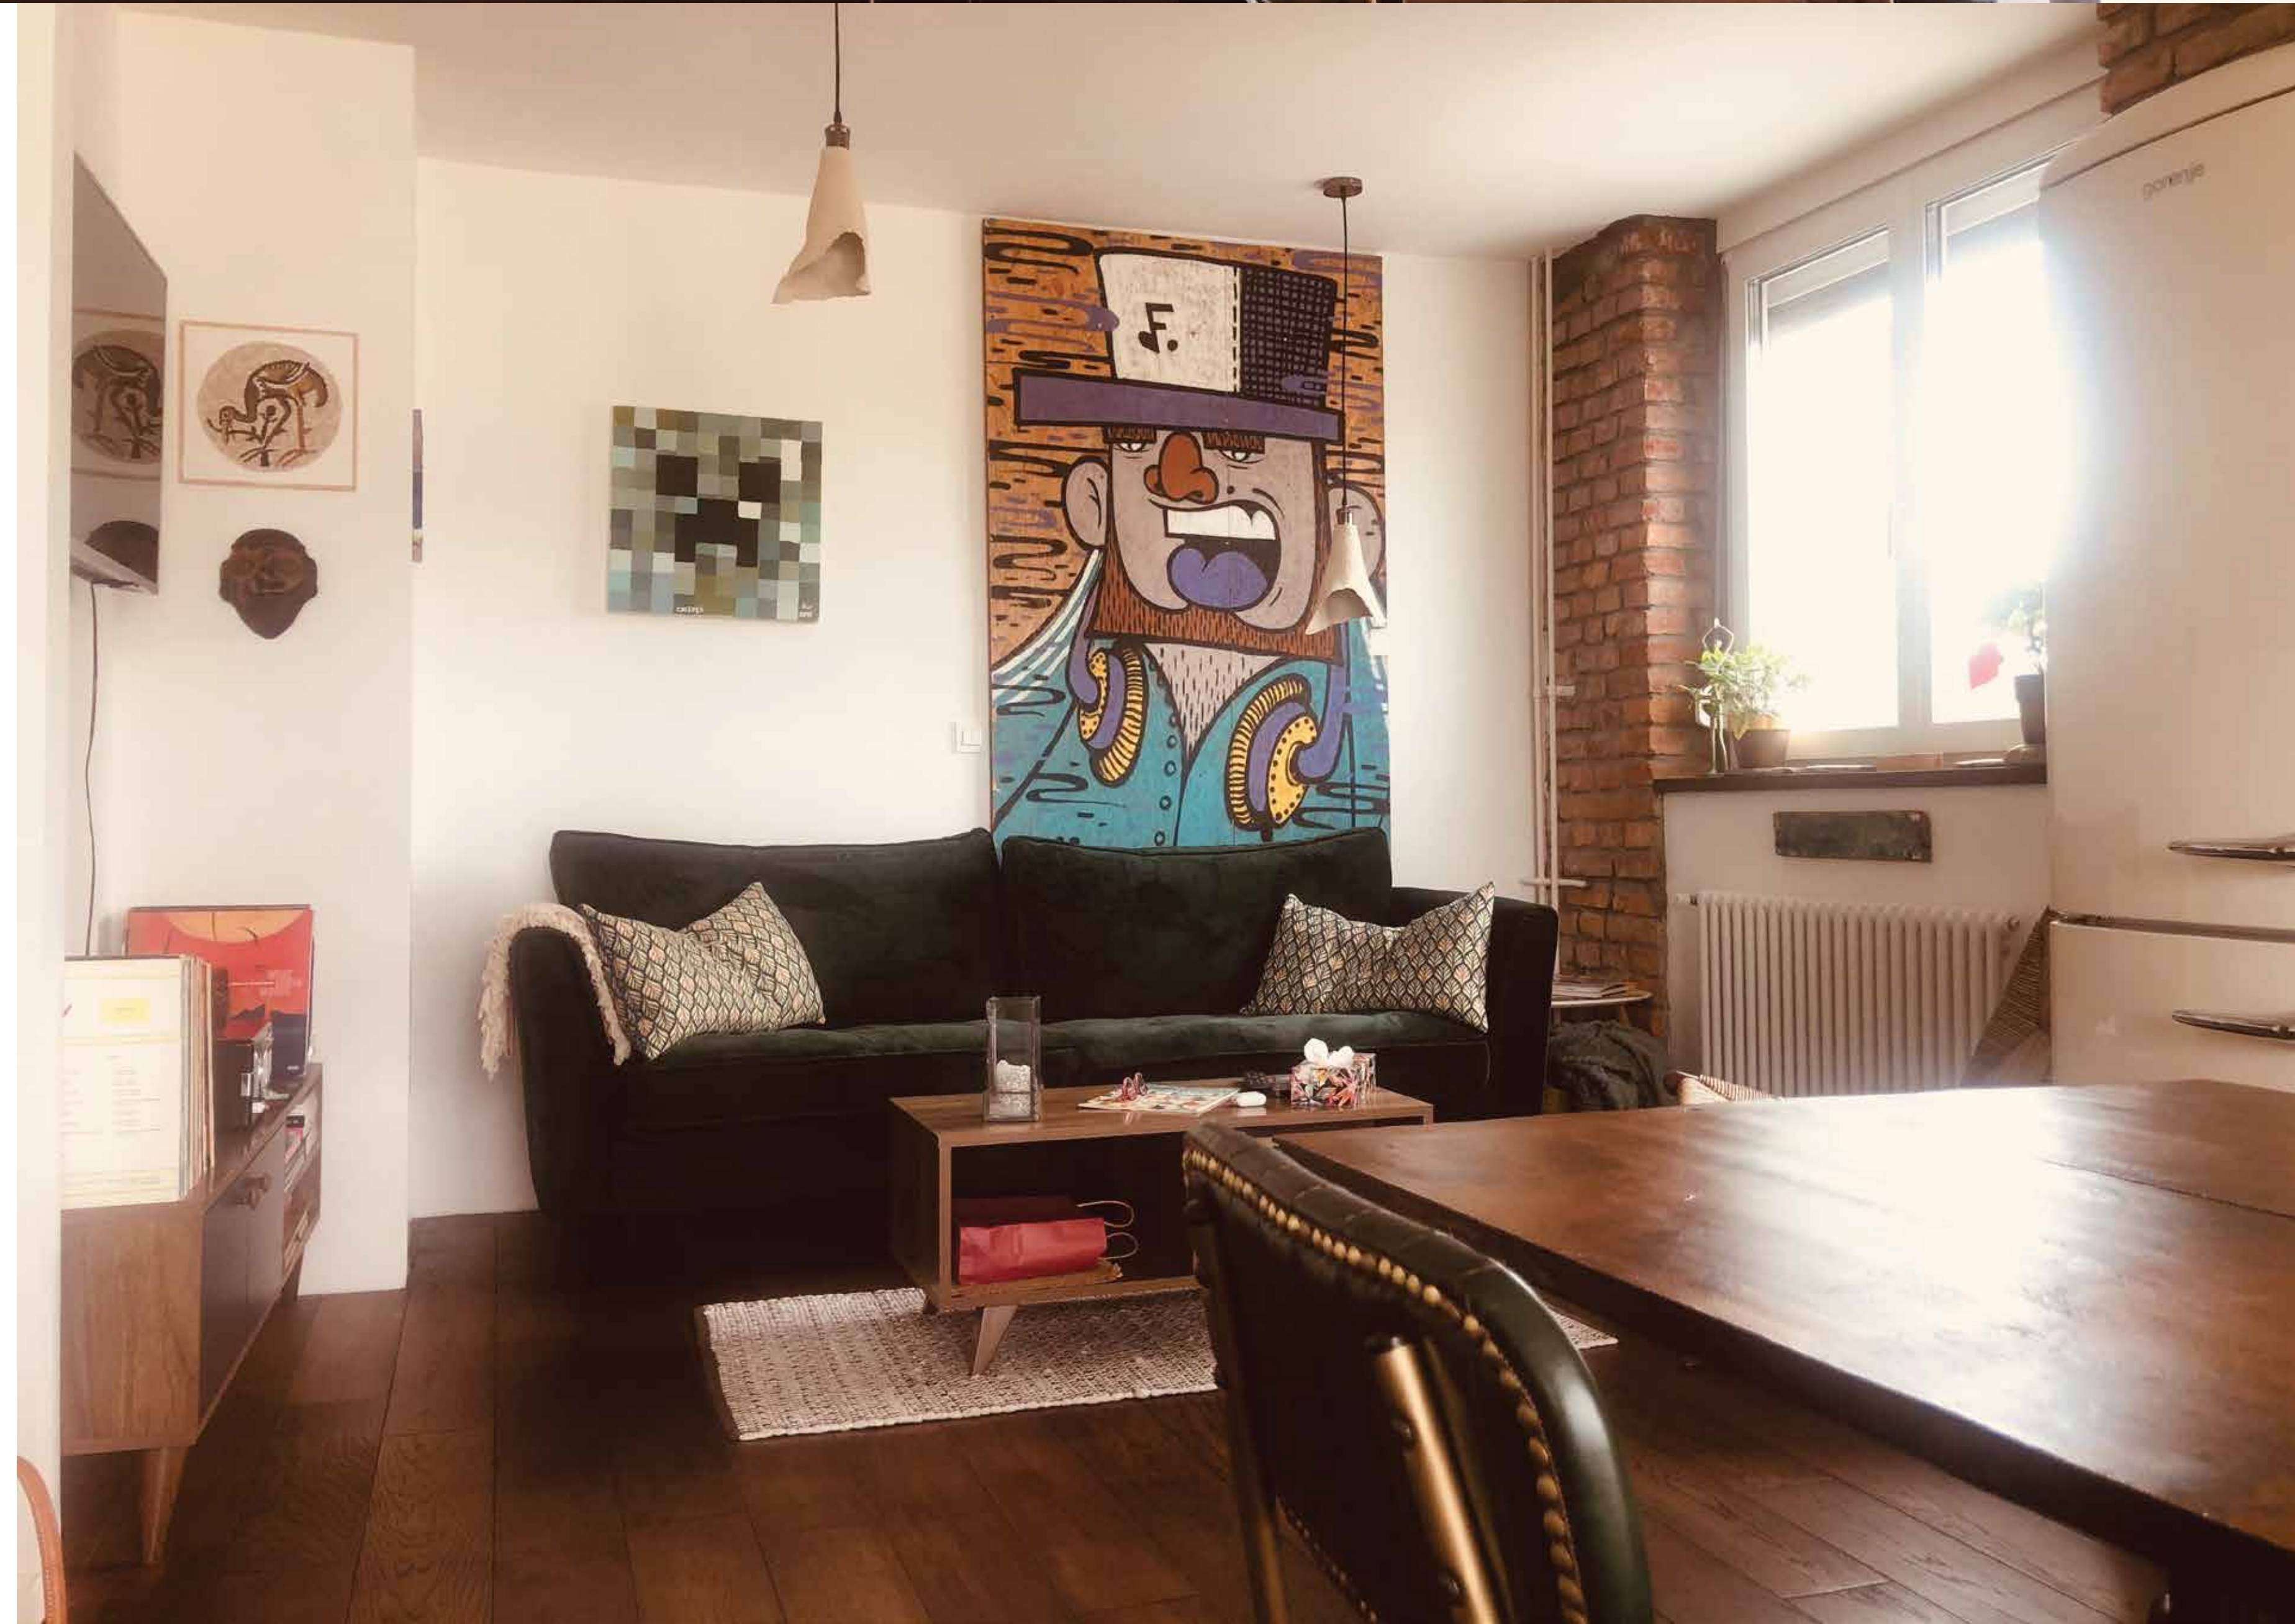

Ljubljana _ dvosobno stanovanje

Potem
Spalnica



Ljubljana _ dvosobno stanovanje

Potem
Hodnik in kopalnica

